



ФАСАД 1-2

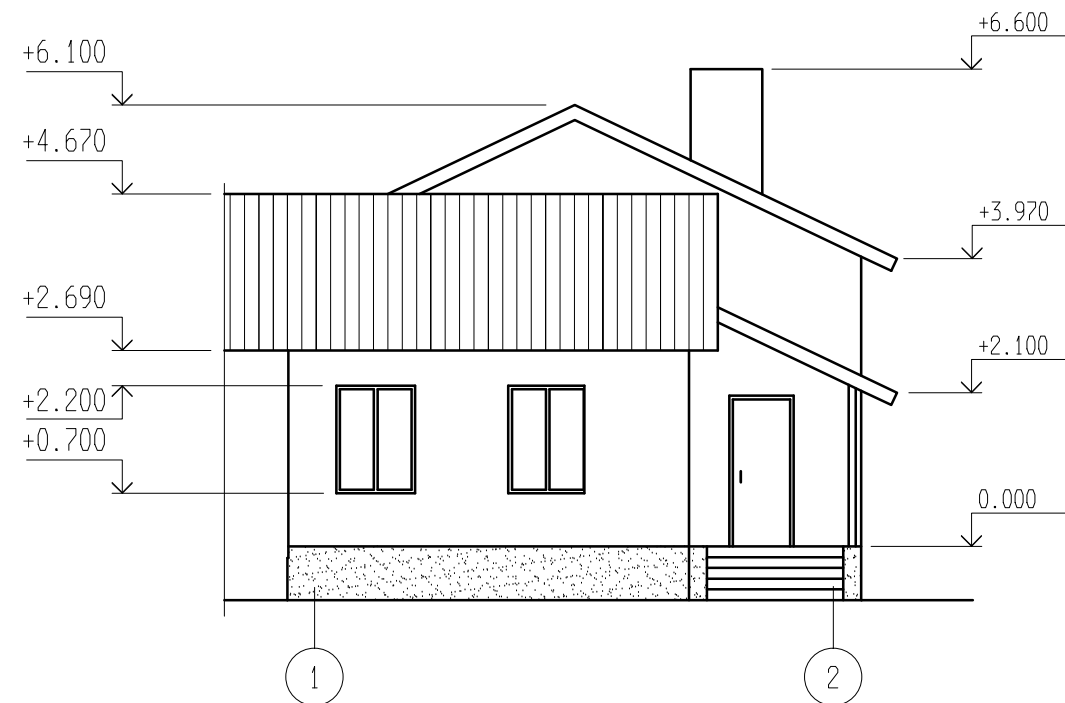

ФАСАД 2-1



ФАСАД А-Б

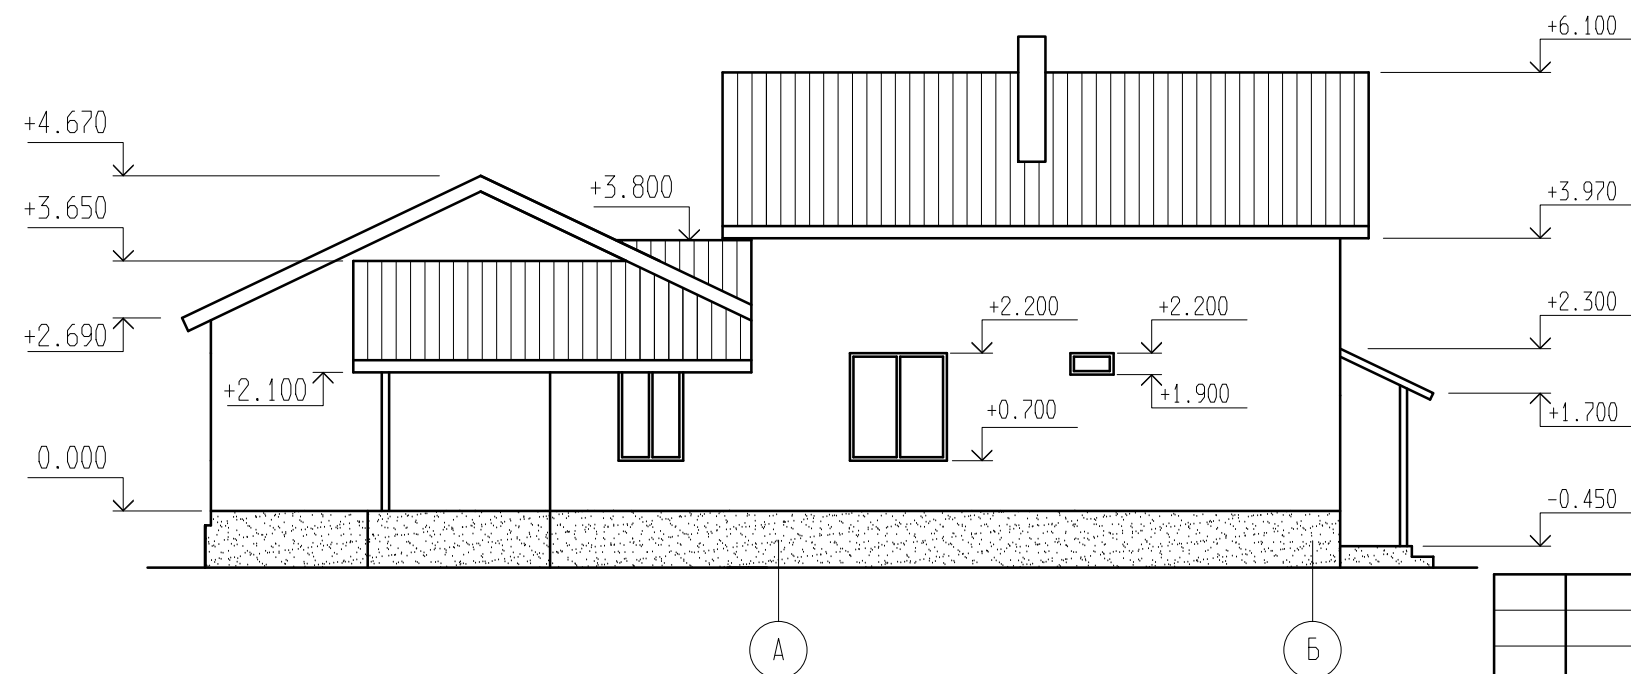

						Заказчик - Попов М.А.		
						Жилой дом по адресу: Воронежская обл., Новоусманский р-н, пос. Отрадное, ул. Солнечная, 7		
Изм.	Кол.уч	Лист	N док.	Подпись	Дата	Жилой дом	Стадия	Лист
							Р	4
Н.КОНТР.	НЕСТЕРЕНКО					ФАСАД 1-2, 2-1, А-Б.	000 "Инженерпроект"	
РАЗРАБОТАЛ	ЩЕКАЛЕВ							
ПРОВЕРИЛ	ПОЖИДАЕВ							